

Dossier technique

THÉÂTRE DE LONGJUMEAU



20 avenue du Général de Gaulle
91160 LONGJUMEAU
Tel : 01.69.09.05.05
Fax : 01.69.10.00.65
technique@theatre-longjumeau.com

SOMMAIRE

Page 3	ORGANIGRAMME
Page 4	SCENE
Page 5	EQUIPEMENT LUMIERE
Page 6	SON GRANDE SALLE
Page 7	PLAN DU NIVEAU SCENE
Page 8	COUPE LONGITUDINALE
Page 9	PLAN DU GRILL
Page 10	NIVEAU THEATRE
Page 11	FOSSE D'ORCHESTRE
Page 12	LOGES GRANDE SALLE
Page 13	AUDITORIUM
Page 15	PLAN DU SOL
Page 16	PLAN DU GRILL
Page 17	LOGES AUDITORIUM
Page 18	PLAN D'ACCES
Page 19	HOTELS, CATERING, TRAITEURS ET TAXIS

ORGANIGRAMME

DIRECTEUR ARTISTIQUE	Jack-Henri SOUMÈRE
DIRECTEUR ADMINISTRATEUR	Philippe BELLOT Fabien de BEURMANN / 01.69.09.09.08 / debeurmann@theatre-longjumeau.com
DIRECTEUR TECHNIQUE	William MACÉ / 01.69.09.82.62 / technique@theatre-longjumeau.com
TECHNICIEN	Ludovic CARRÉ
ACCUEIL ET MAINTENANCE	Marc BREGEOT / 01.69.09.05.05 / contact@theatre-longjumeau.com
ATTACHÉ DE PRODUCTION (VARIÉTÉS, THÉÂTRE)	Medhi WALIN / 01.69.53.62.12 / production@theatre-longjumeau.com
ATTACHÉ DE PRODUCTION (CLASSIQUE, DANSE, JAZZ)	Xavier ADENOT / 01.69.53.62.02 / production@theatre-longjumeau.com
COMPTABILITÉ	Gérard HELEINE / 01.69.53.62.09 / g.heleine@opera-massy.com
COMMUNICATION	Mikaël LUNEL / 01.69.53.62.05 / communication@theatre-longjumeau.com
RELATIONS PUBLIQUES	Elsa CUNCI / 01.69.09.05.06 / cunci@theatre-longjumeau.com
ASSISTANTE RELATIONS PUBLIQUES	Elodie HERVÉ / 01.69.09.05.05 / elodieh@theatre-longjumeau.com
SERVICE RÉSERVATIONS	Chérifa FOREST / 01.69.09.09.09 / reservation@theatre-longjumeau.com

SCENE

DIMENSIONS	OUVERTURE DU CADRE DE SCENE HAUTEUR DU CADRE DE SCENE PROFONDEUR LARGEUR PLATEAU MUR A MUR NATURE DU PLATEAU HAUTEUR SOUS GRILL	de 10 à 14 m maxi 8 m maxi bord scène / fond noir : 10,20 m 24 m bois peint noir mat 17 m
FOSSE D'ORCHESTRE	CAPACITÉ PROFONDEUR SURFACE PROFONDEUR TOTAL	40 musiciens 2 m 46 m ² 1,40 m
ACCES DECORS-MATERIEL	MONTE-CHARGE	3,9 m x 1,9 m, charge maxi 1 500 kg répartis
EQUIPEMENT	20 PORTEUSES CONTRE BALANCEES 5 PORTEUSES CONTRE BALANCEES 1 PASSERELLE MOBILE 1 RIDEAU D'AVANT-SCENE ROUGE 1 RIDEAU DE FOND NOIR 2 DEMI TAPS NOIR 4 PLANS DE PENDRILLONS NOIRS 3 FRISES NOIRES 1 FRISE NOIRE 1 CYCLORAMA PVC BLANC 1 TAPIS DE DANSE NOIRE 20 PRATICABLES	longueur 18 m, charge maxi 250 kg répartis longueur 12 m, charge maxi 200 kg répartis longueur 12 m, charge maxi 200 kg répartis commande manuelle à cour sur patience fixe, commande manuelle à cour 8 x 8,50 m 8,50 x 5 m 2,50 x 16 m 2 x 16 m 8 x 16 m (projection / rétroprojection) 9,60 m x 12 m (profondeur / ouverture) 2 m x 1 m avec 10 jeux de pieds de 20 cm 10 jeux de pieds de 40 cm 10 jeux de pieds de 60 cm

EQUIPEMENT LUMIERE

GRANDE SALLE	<p>1 PUPITRE ETC EXPRESS 125 CIRCUITS</p> <p>1 ARMOIRE GRADATEURS ETC SENSOR 96 CIRCUITS avec 36 modules de 3 kw enfichables et 12 modules de 5 kw enfichables avec protection différentielle 30mA par circuits</p> <p>3 BLOCS GRADATEURS MOBILES SMARTPACK 6X3 kw</p>
PROJECTEURS	<p>39 PARS ETC 750w AVEC JEU DE 4 LENTILLES</p> <p>29 DECOUPES ZOOM ETC 25-50° 750W } 10 PORTES GOBOS + 2 IRIS</p> <p>10 DECOUPES ZOOM ETC 15-40° 750W }</p> <p>29 CYCLIODES ASSYMETRIQUES LDR + VOILETS</p> <p>20 PC 1000 W LDR + VOILETS</p> <p>38 PC 2000 W R + VOILETS</p> <p>2 ARRI 5 KW MANUEL SPOTLIGHT + VOILETS</p> <p>9 DECOUPES JULIAT 614 S – 1000 W + 8 PORTES GOBOS</p> <p>10 DECOUPES JULIAT 714 SX – 2000 W + 10 PORTES GOBOS + 2 IRIS</p> <p>4 SERIE ACL</p> <p>1 POURSUITE 1200 HMI</p>

SON GRANDE SALLE

1 SYSTEME DE DIFFUSION COMPOSE DE

1 SUB APG 500W + 2 MTD 115 PAR COTE
 1 RAPPEL MTD 112 MILIEU DE SALLE PAR COTE (DELAYE)
 3 AMPLIS QSC PLX 2402 + 2 PROCESSEURS LLC 115b
 + 1 PROCESSEUR LLC 112b
 1 AMPLI AMCRON 2000 CE
 2 PROCESSEURS APG SPM 15

RETOURS

4 WEDGES APG DS 15
 3 AMPLIS CROWN 1400
 1 AMPLI CROWN 800

REGIE

1 CONSOLE YAMAHA DM1000
 2 EQ 2X31 BANDE KLARK TEKNIK DN360
 2 EQ 2X31 BANDE YAMAHA Q 2031
 1 COMPRESSEUR DBX 266 XL
 1 DELAY TC ELECTRONIC 1280 STEREO
 1 LECTEUR CD PHILIPS
 1 LECTEUR CD GEMINI CDX 1210 auto pause avec telecommande
 1 LECTEUR MD SONY auto pause avec telecommande

MICROS

2 HF MAINS SENNHEISER EW 100
 2 STATIQUES AKG C 480
 1 SM 58
 3 D.I


INTERPHONIE

1 CENTRALE CLEARCOM AVEC 5 POSTES IINTERCOM + CASQUE


THÉÂTRE ADOLPHE ADAM

COUPE LONGITUDINALE

Echelle: 1/250e

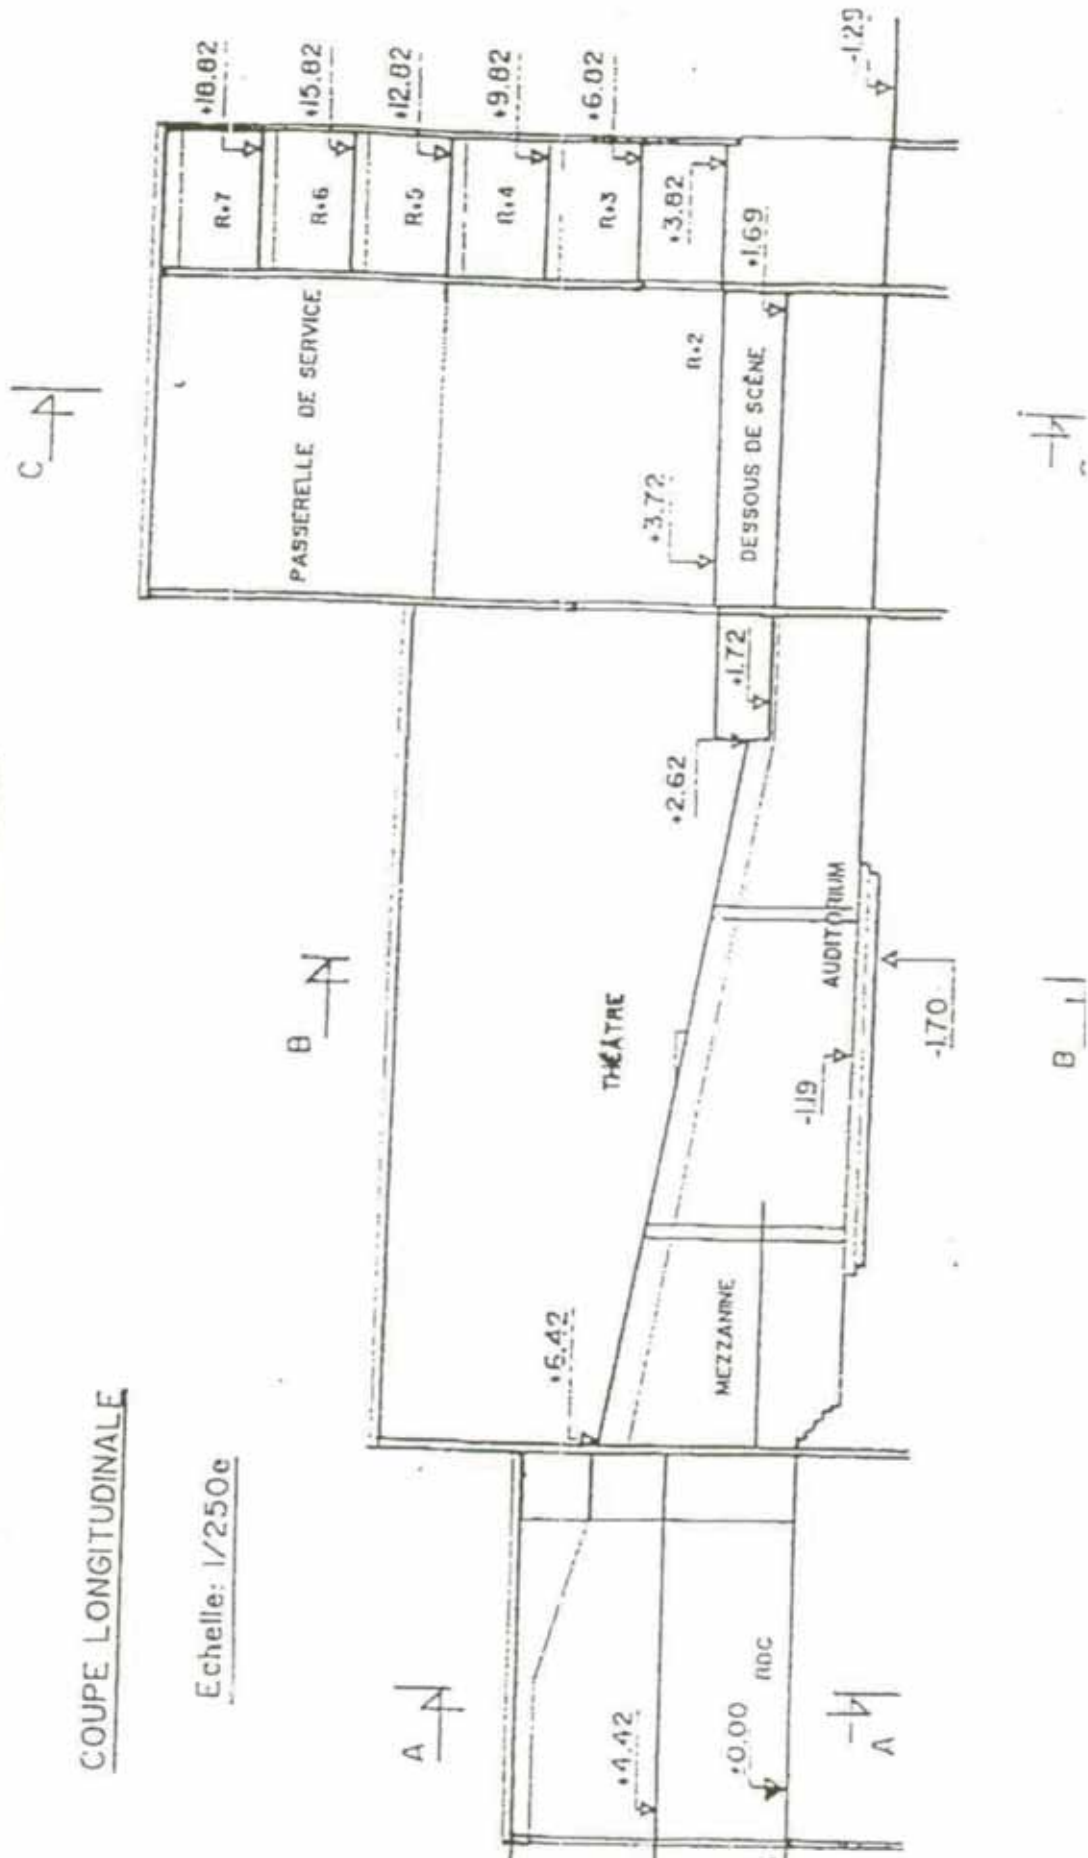

LONGJUMEAU
Théâtre Adolphe Adam

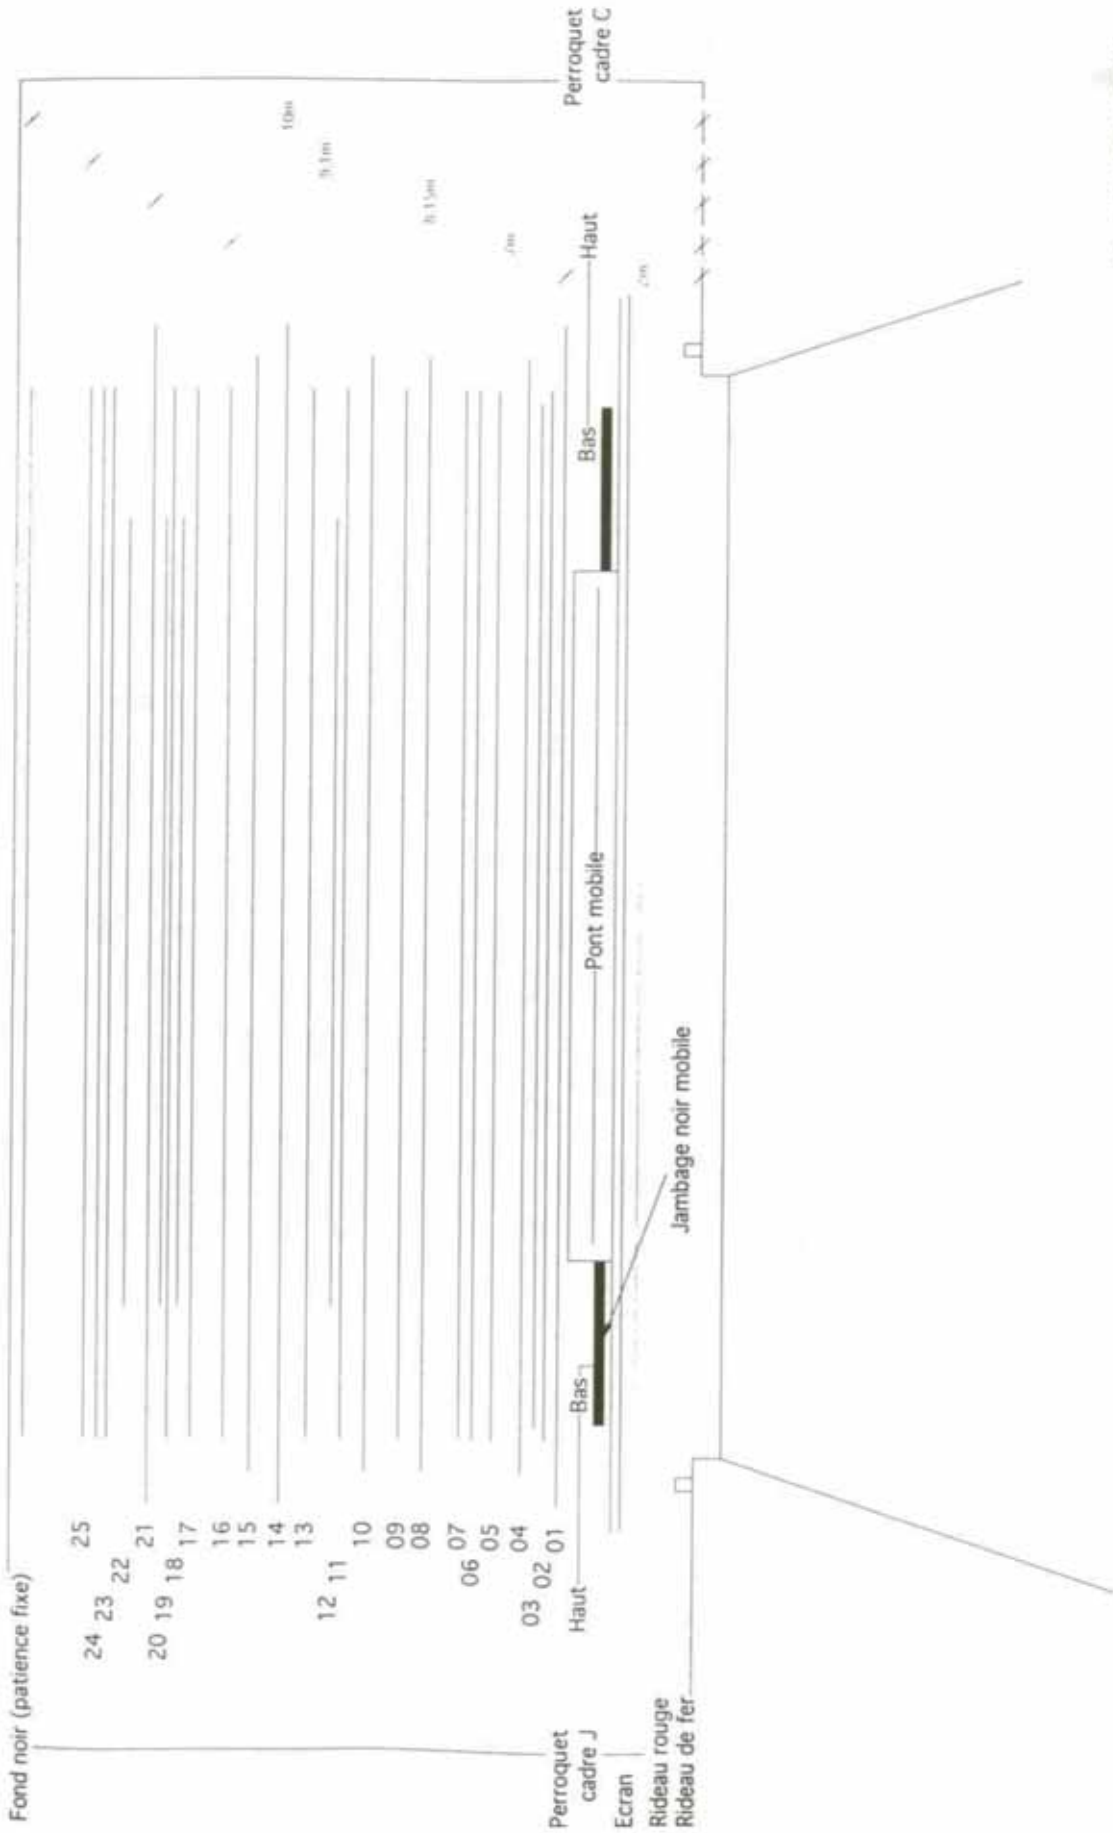

PLAN DU GRILL

FOSSE D'ORCHESTRE

CAPACITE*	60 MUSICIENS
SURFACE TOTALE	46,72 m ²
SURFACE MOBILE	46,72 m ²
PROFONDEUR TOTALE	1,40 m

***TOTALEMENT DETRAPPABLE**

LOGES GRANDE SALLE

REPARTITION

COTE JARDIN | **2 LOGES D'ENVIRON 16 M²**
équipées de chaises, tablettes, glaces, prises électriques,
portants, toilettes, lavabos, une avec douche.

COTE COUR | **4 LOGES D'ENVIRON 8 M²**
équipées de chaises, tablettes, glaces, prises électriques,
portants, toilettes et lavabos.

AUDITORIUM

SCENE

OUVERTURE AU CADRE	7,20 m
HAUTEUR AU CADRE	3,10 m
LARGEUR DE MUR A MUR	20 m
PROFONDEUR	6,80 m
HAUTEUR SOUS GRILL	3,25 m
HAUTEUR DE SCENE	0,50 m

ACCROCHE

GRILL FIXE SUR PATEAU	hauteur : 3,25 m
PONT TRIANGULAIRE EN SALLE à 3,5 m du bord de scène	hauteur : 4 m

EQUIPEMENT

1 RIDEAU D'AVANT-SCENE ROUGE	commande manuelle à jardin
1 FOND NOIR	composé de 4 pendrillons
2 PLANS DE PENDRILLONS	3.25 m X 3,50 m
1 CYCLORAMA PVC BLANC	3.25 m X 6,50 m

pas de frisage possible

AUDITORIUM

SON

SYSTEME DE DIFFUSION | 2 APG DS15
| 2 FBT SUB AMPLIFIER

REGIE | 1 CONSOLE SOUNDTRACK SPIRIT 16/8
| 2 EQ 2X31 BANDE YAMAHA Q 2031

LUMIERES


1 PUPITRE AVAB PRESTO

2 BLOCS DE PUISSANCE 6X3KW

12 PC 1000W


3 DÉCOUPES ETC 25-50°

LONGJUMEAU
Petite salle

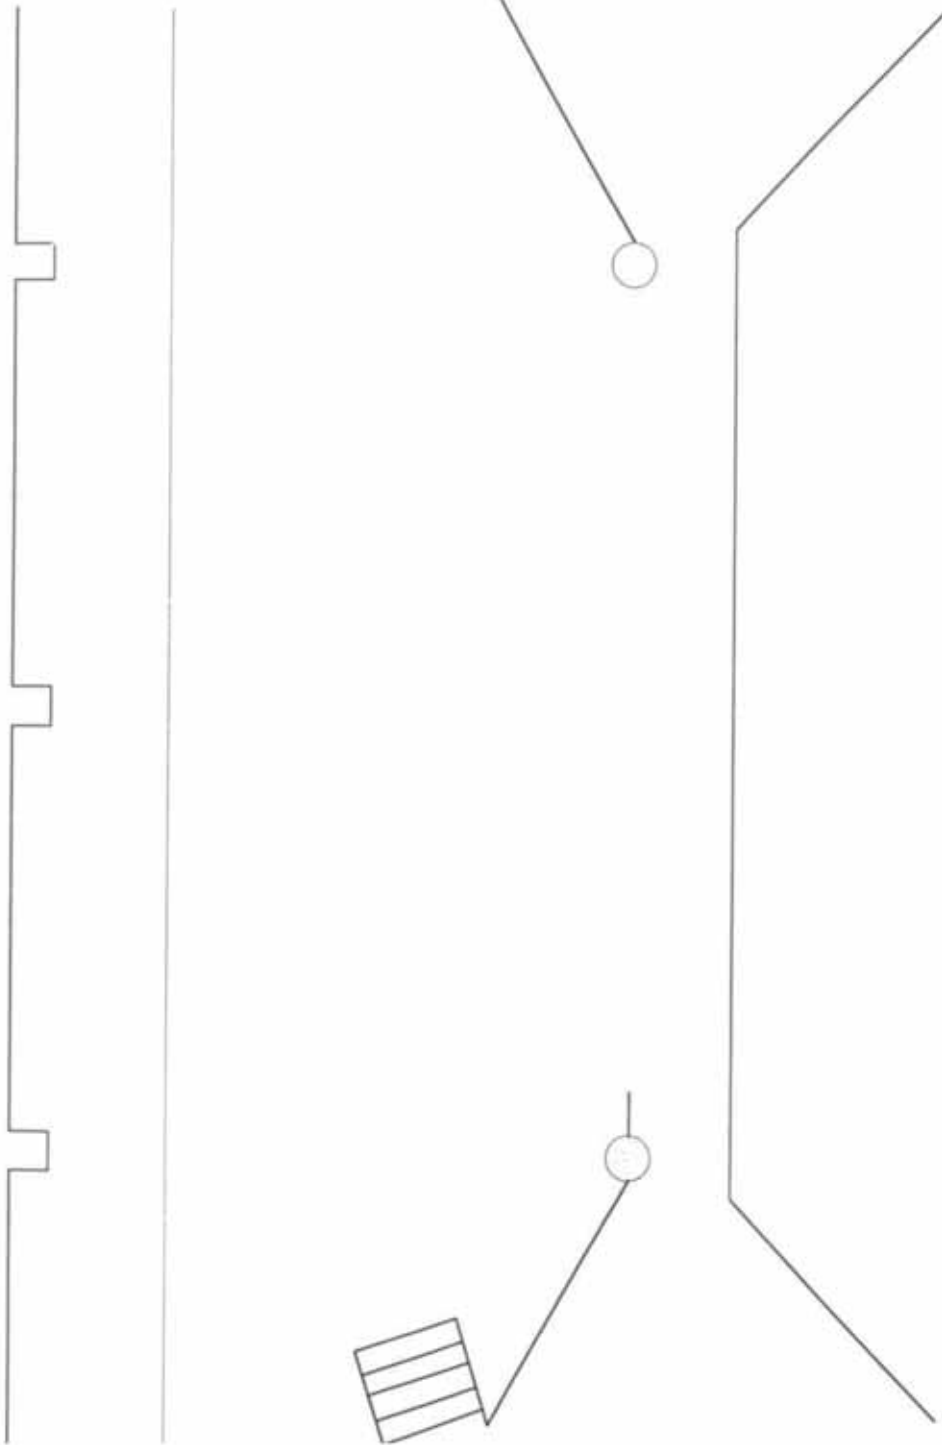

PLAN DU SOL
ECHELLE 1/75

Petite salle

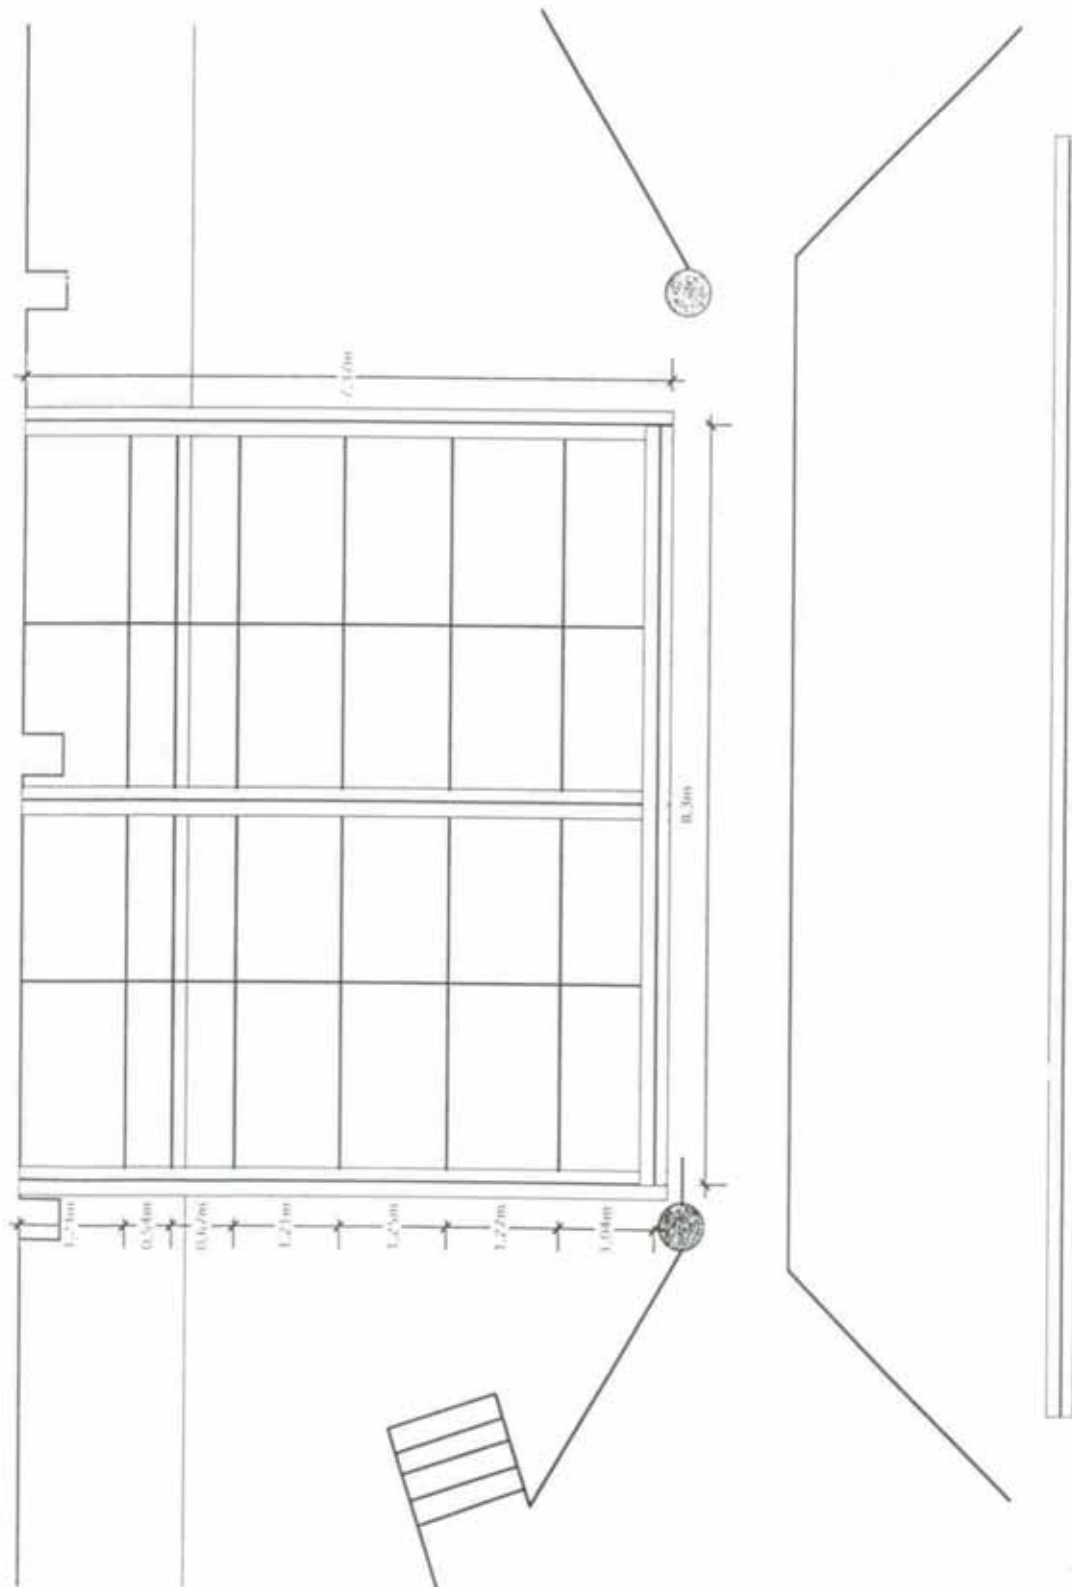

PLAN DU GRILL
Echelle 1/75

TEUNTON
11 rue de la République - 92000 Nanterre - France - Tél. 01 47 37 00 00

LOGES AUDITORIUM

REPARTITION

1 LOGE D'ENVIRON 50 M² | Equipée de chaises, tablettes, glaces, prises électriques, portants, lavabos.

2 LOGES D'ENVIRON 16 M² | Equipées de chaises, tablettes, glaces, prises électriques, portants, lavabos, une avec douche.

PLAN D'ACCES

TRANSPORT EN COMMUN

RER LIGNE B | ARRET A MASSY – PALAISEAU, PUIS LE BUS 199

RER LIGNE C | DIRECTION VERSAILLES CHANTIER JUSQU'A CHILLY MAZARIN,
PUIS LE BUS 297

BUS | RATP - Ligne 297 - Porte d'Orléans-Longjumeau
RATP - Ligne 199 - Massy Palaiseau RER-Longjumeau
C.E.A - Ligne 010.07 - La Ferté Alais-Paris Denfert
C.E.A - Ligne DM 153 - Massy Palaiseau RER-Arpajon
C.E.A - Ligne DM12 - Massy-Palaiseau RER-Longjumeau
C.E.A - Ligne DM 151 - Paris Porte d'Orléans-Arpajon
et ligne DM 152 - Nozay

PAR LA ROUTE | AUTOROUTE DU SUD A6a DIRECTION LYON
SORTIE CHILLY-MAZARIN

HOTELS, CATERING, TRAITEURS ET TAXIS

HOTELS

Hôtel Première Classe*

3 route de Longjumeau - 91380 CHILLY MAZARIN

Tél : 01 69 20 44 45

www.premiere-classe-chilly-mazarin.fr

Le Relais des Chartreux***

Route d'Orléans - 91160 SAULX LES CHARTREUX

Tél : 01 69 74 17 64

Hôtel Balladins

4 rue Denis Papin 91380 CHILLY MAZARIN

Tél : 01 69 09 02 22

Formule 1

3 route de Longjumeau Angle RN 20 - 91380 CHILLY MAZARIN

Tél : 01 69 20 44 45

CATERING

Tam Tam Catering

167 rue Joseph Ranquet 30150 SAUVETERRE

Tél : 04 66 39 88 12

TRAITEURS

L'Aiglefin

30 rue du Président François Mitterrand - 91160 LONGJUMEAU

Tél : 01 64 48 03 37

La Renommée

75, rue du Président François Mitterrand - 91160 LONGJUMEAU

Tél : 01 69 34 69 05

TAXIS

7j/7
24h/24

Atrap 91

1 r Gustave Eiffel 91420 MORANGIS

Tél : 01 69 34 34 34